



SISTEMA HIDRAULICO CHIRA PIURA

PROYECTO ESPECIAL CHIRA PIURA
DIRECCION DE OPERACIÓN Y MANTENIMIENTO


TERCERA ETAPA

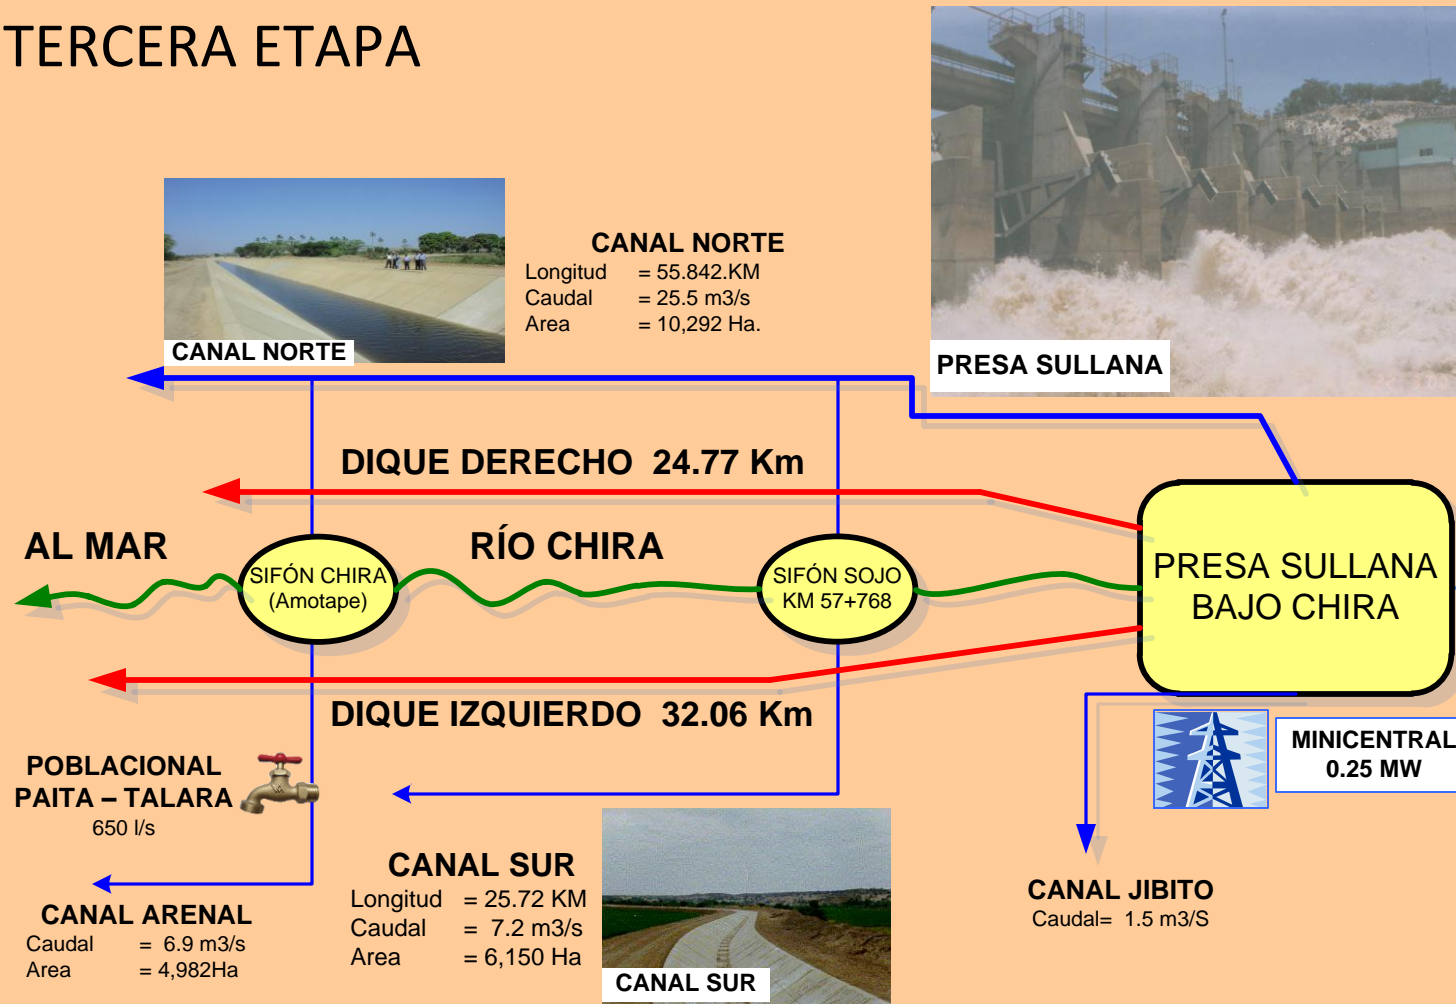

SEGUNDA ETAPA

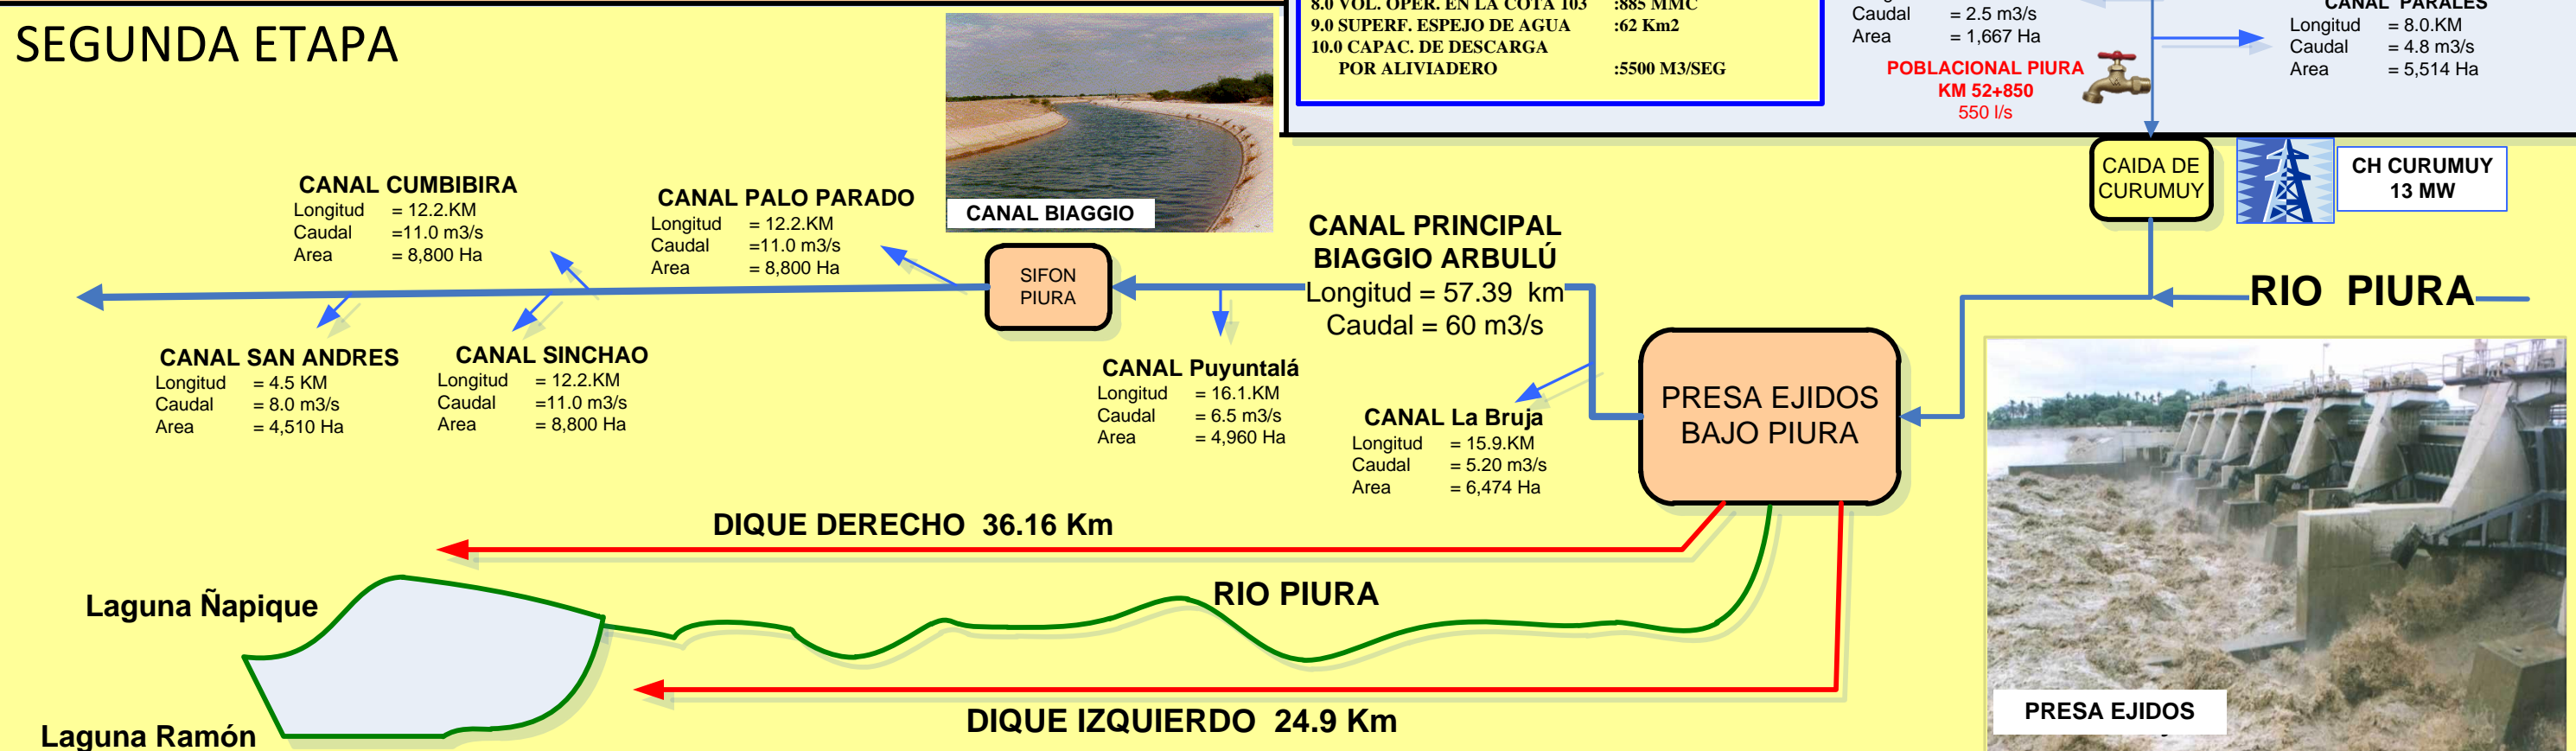

PRIMERA ETAPA

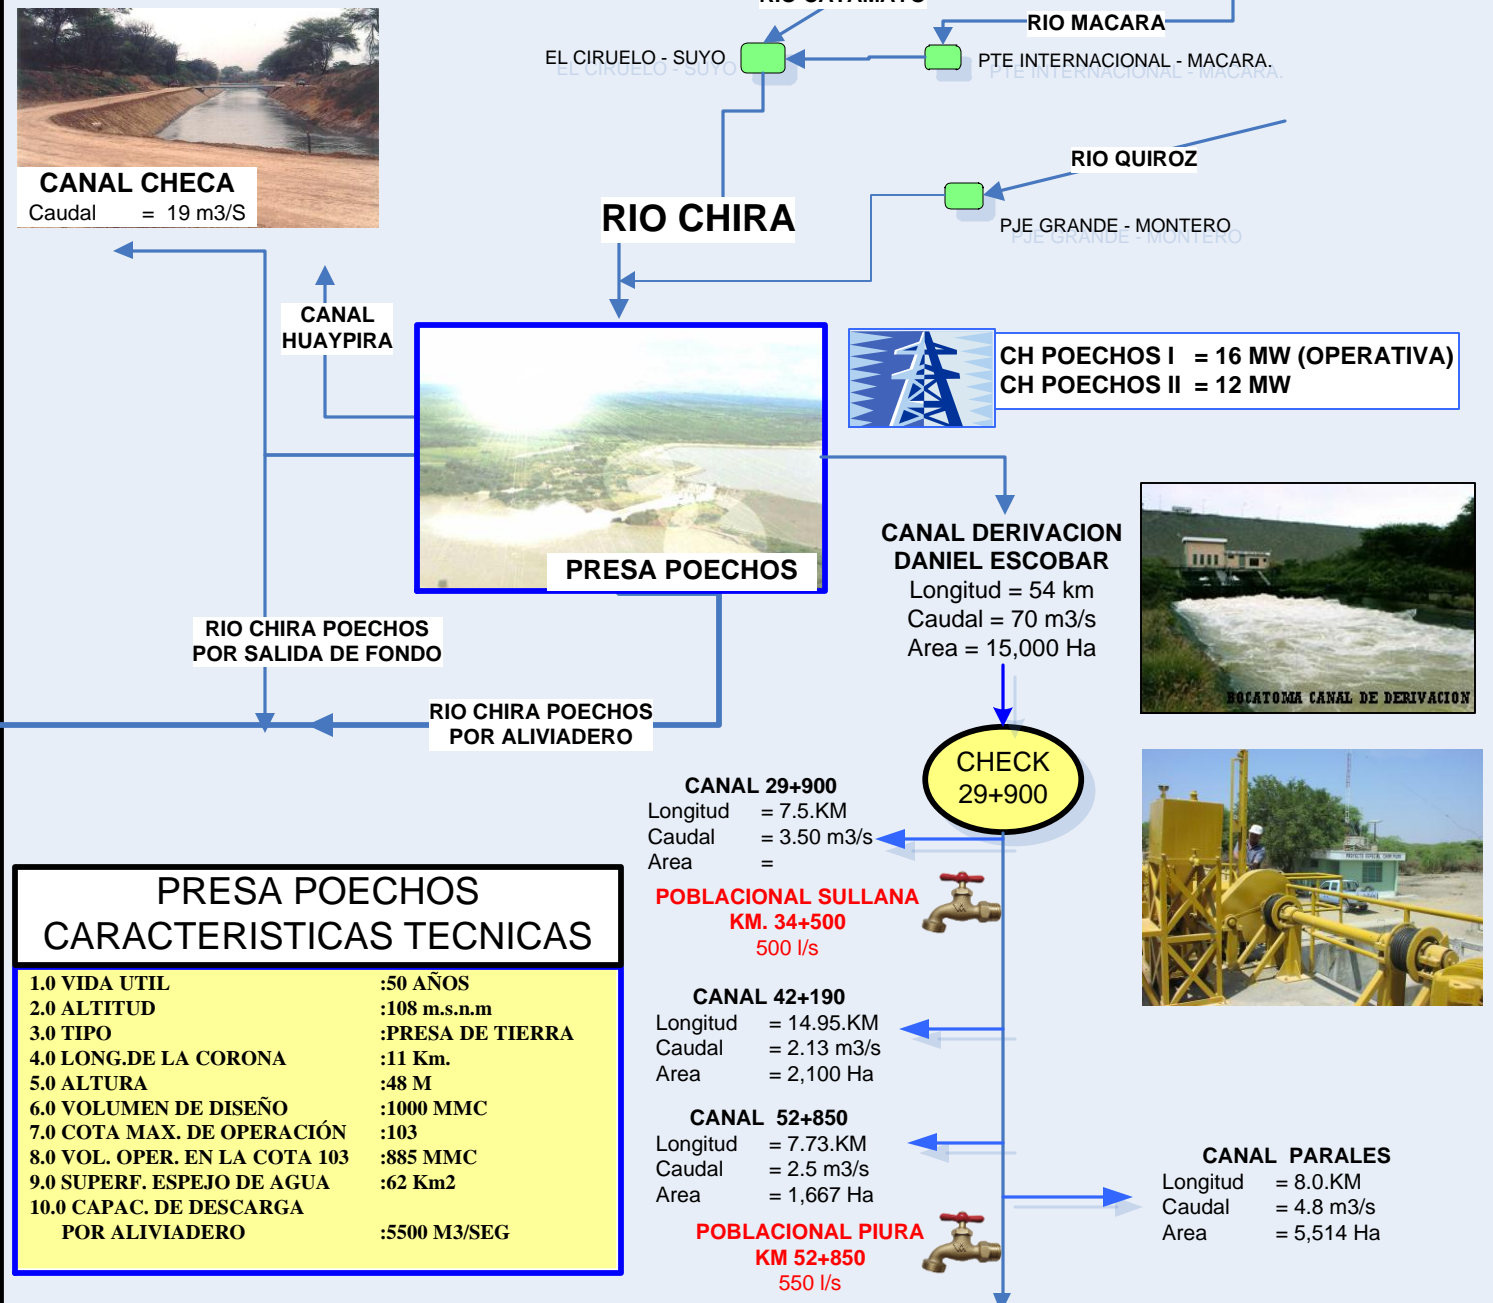

PRESA POECHOS CARACTERISTICAS TECNICAS

1.0 VIDA UTIL	:50 AÑOS
2.0 ALTITUD	:108 m.s.n.m
3.0 TIPO	:PRESA DE TIERRA
4.0 LONG.DE LA CORONA	:11 Km.
5.0 ALTURA	:48 M
6.0 VOLUMEN DE DISEÑO	:1000 MMC
7.0 COTA MAX. DE OPERACIÓN	:103
8.0 VOL. OPER. EN LA COTA 103	:885 MMC
9.0 SUPERF. ESPEJO DE AGUA	:62 Km2
10.0 CAPAC. DE DESCARGA POR ALIVIADERO	:5500 M3/SEG